

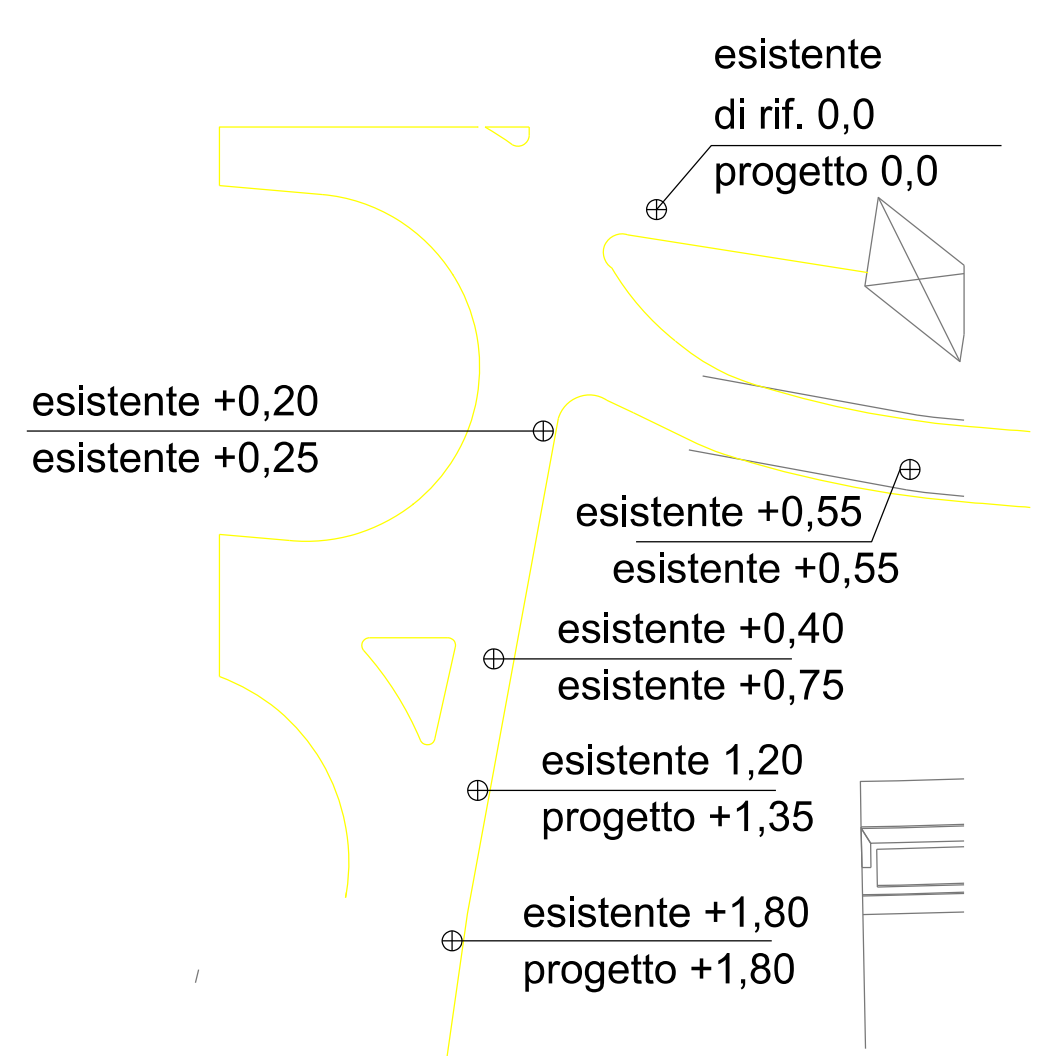


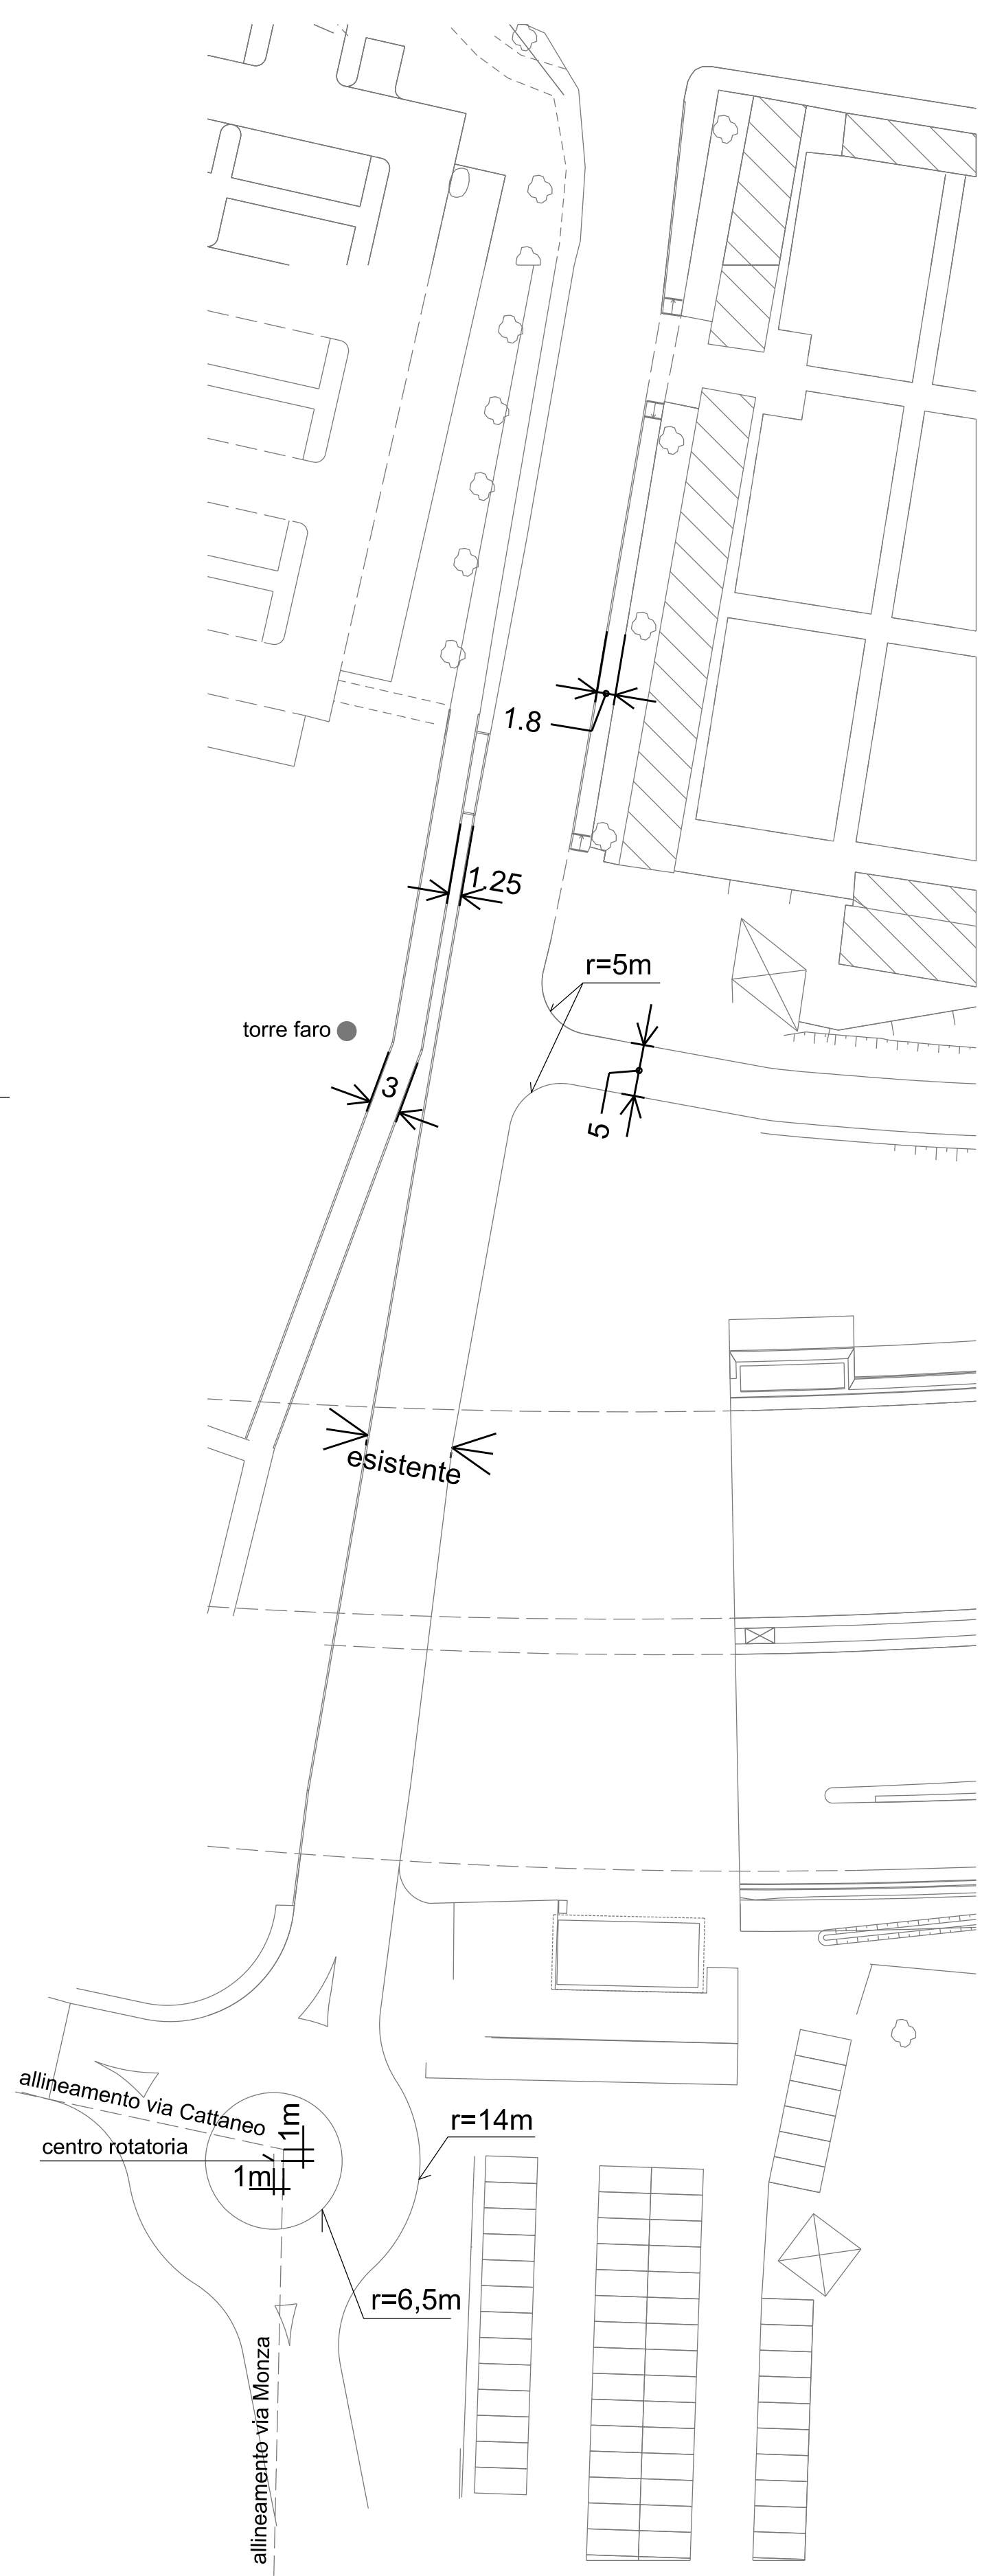

QUOTE STRADALI

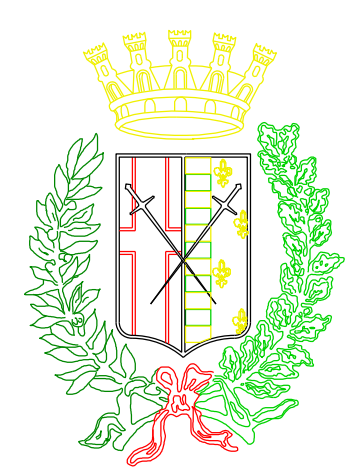

CITTA' DI PIOLTELLO

progetto

RIQUALIFICAZIONE INTERSEZIONE TRA LA VIA DON CARRERA,
IL RACCORDO CON LA NUOVA SP 103 "CASSANESE MODERNA"
E LA EX SP 121 POBBIANO-CAVENAGO

progetto definitivo/esecutivo

tavola

MISURE

legenda

redatto da	visto:
SETTORE LL.PP. - UFF. VIABILITA'	
geom. S. GALBIATI	
geom. G. PAOLINO	

data: agosto 2016	scala: 1:500	tavola n. 06
-------------------	--------------	--------------

nome file originale	06 misure.dgn
---------------------	---------------