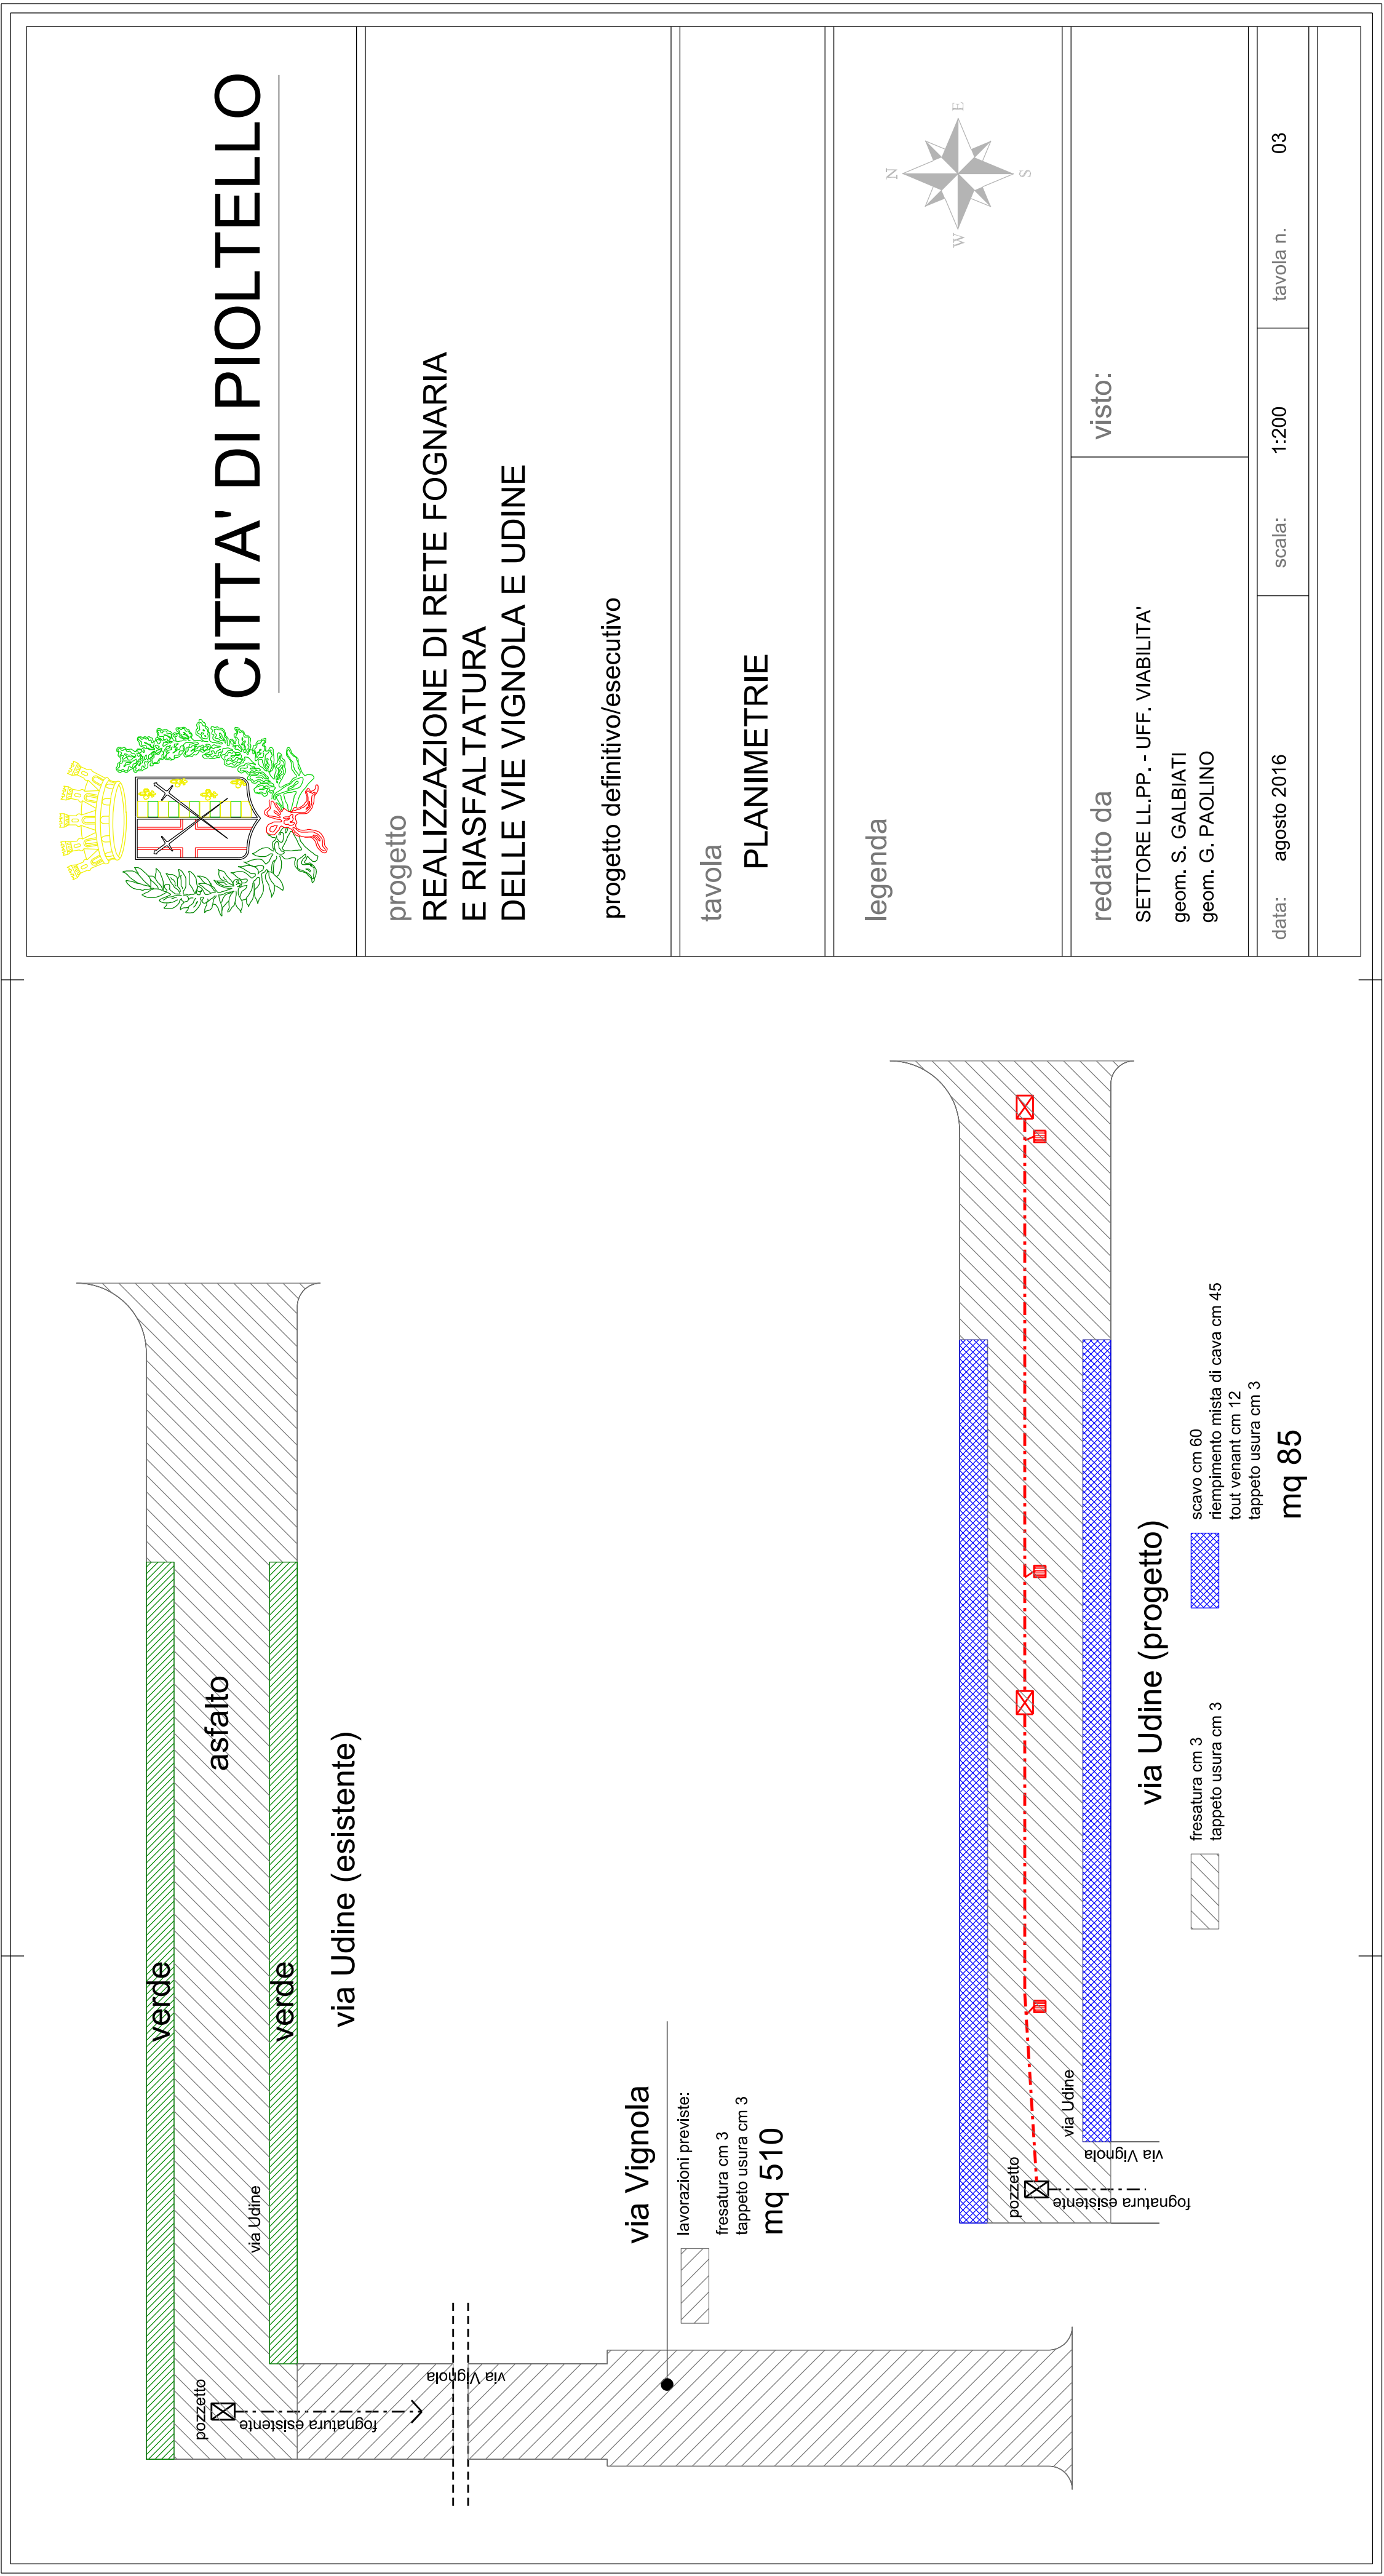


[illegible][illegible]

CITTA' DI PIOLTELLO

progetto

REALIZZAZIONE DI RETE FOGNARIA
E RIASFALTATURA
DELLE VIE VIGNOLA E UDINE

progetto definitivo/esecutivo

tavola

PLANIMETRIE

legenda

redatto da

SETTORE LL.PP. - UFF. VIABILITA'

geom. S. GALBIATI

geom. G. PAOLINO

visto:

data: agosto 2016

scala: 1:200

tavola n. 03

verde

asfalto

verde

via Udine (esistente)

via Vignola

pozzetto

fognatura esistente

via Vignola

via Udine

via Vignola

lavorazioni previste:
fresatura cm 3
tappeto usura cm 3
mq 510

via Udine (progetto)

scavo cm 60
riempimento mista di cava cm 45
tout venant cm 12
tappeto usura cm 3
mq 85

fresatura cm 3
tappeto usura cm 3

scavo cm 60
riempimento mista di cava cm 45
tout venant cm 12
tappeto usura cm 3

via Udine

pozzetto

fognatura esistente

via Udine

via Vignola

[illegible]

CITTA' DI PIOLTELLO

progetto

REALIZZAZIONE DI RETE FOGNARIA
E RIASFALTATURA
DELLE VIE VIGNOLA E UDINE

progetto definitivo/esecutivo

tavola

PLANIMETRIE

legenda

redatto da

SETTORE LL.PP. - UFF. VIABILITA'

geom. S. GALBIATI

geom. G. PAOLINO

visto:

data:

agosto 2016

scala:

1:200

tavola n.

03

verde

asfalto

verde

via Udine (esistente)

via Vignola

pozzetto

fognatura esistente

via Vignola

via Udine

via Vignola

lavorazioni previste:
fresatura cm 3
tappeto usura cm 3
mq 510

via Udine (progetto)

scavo cm 60
riempimento mista di cava cm 45
tout venant cm 12
tappeto usura cm 3
mq 85

fresatura cm 3
tappeto usura cm 3

scavo cm 60
riempimento mista di cava cm 45
tout venant cm 12
tappeto usura cm 3


via Udine

pozzetto

fognatura esistente

via Udine

via Vignola

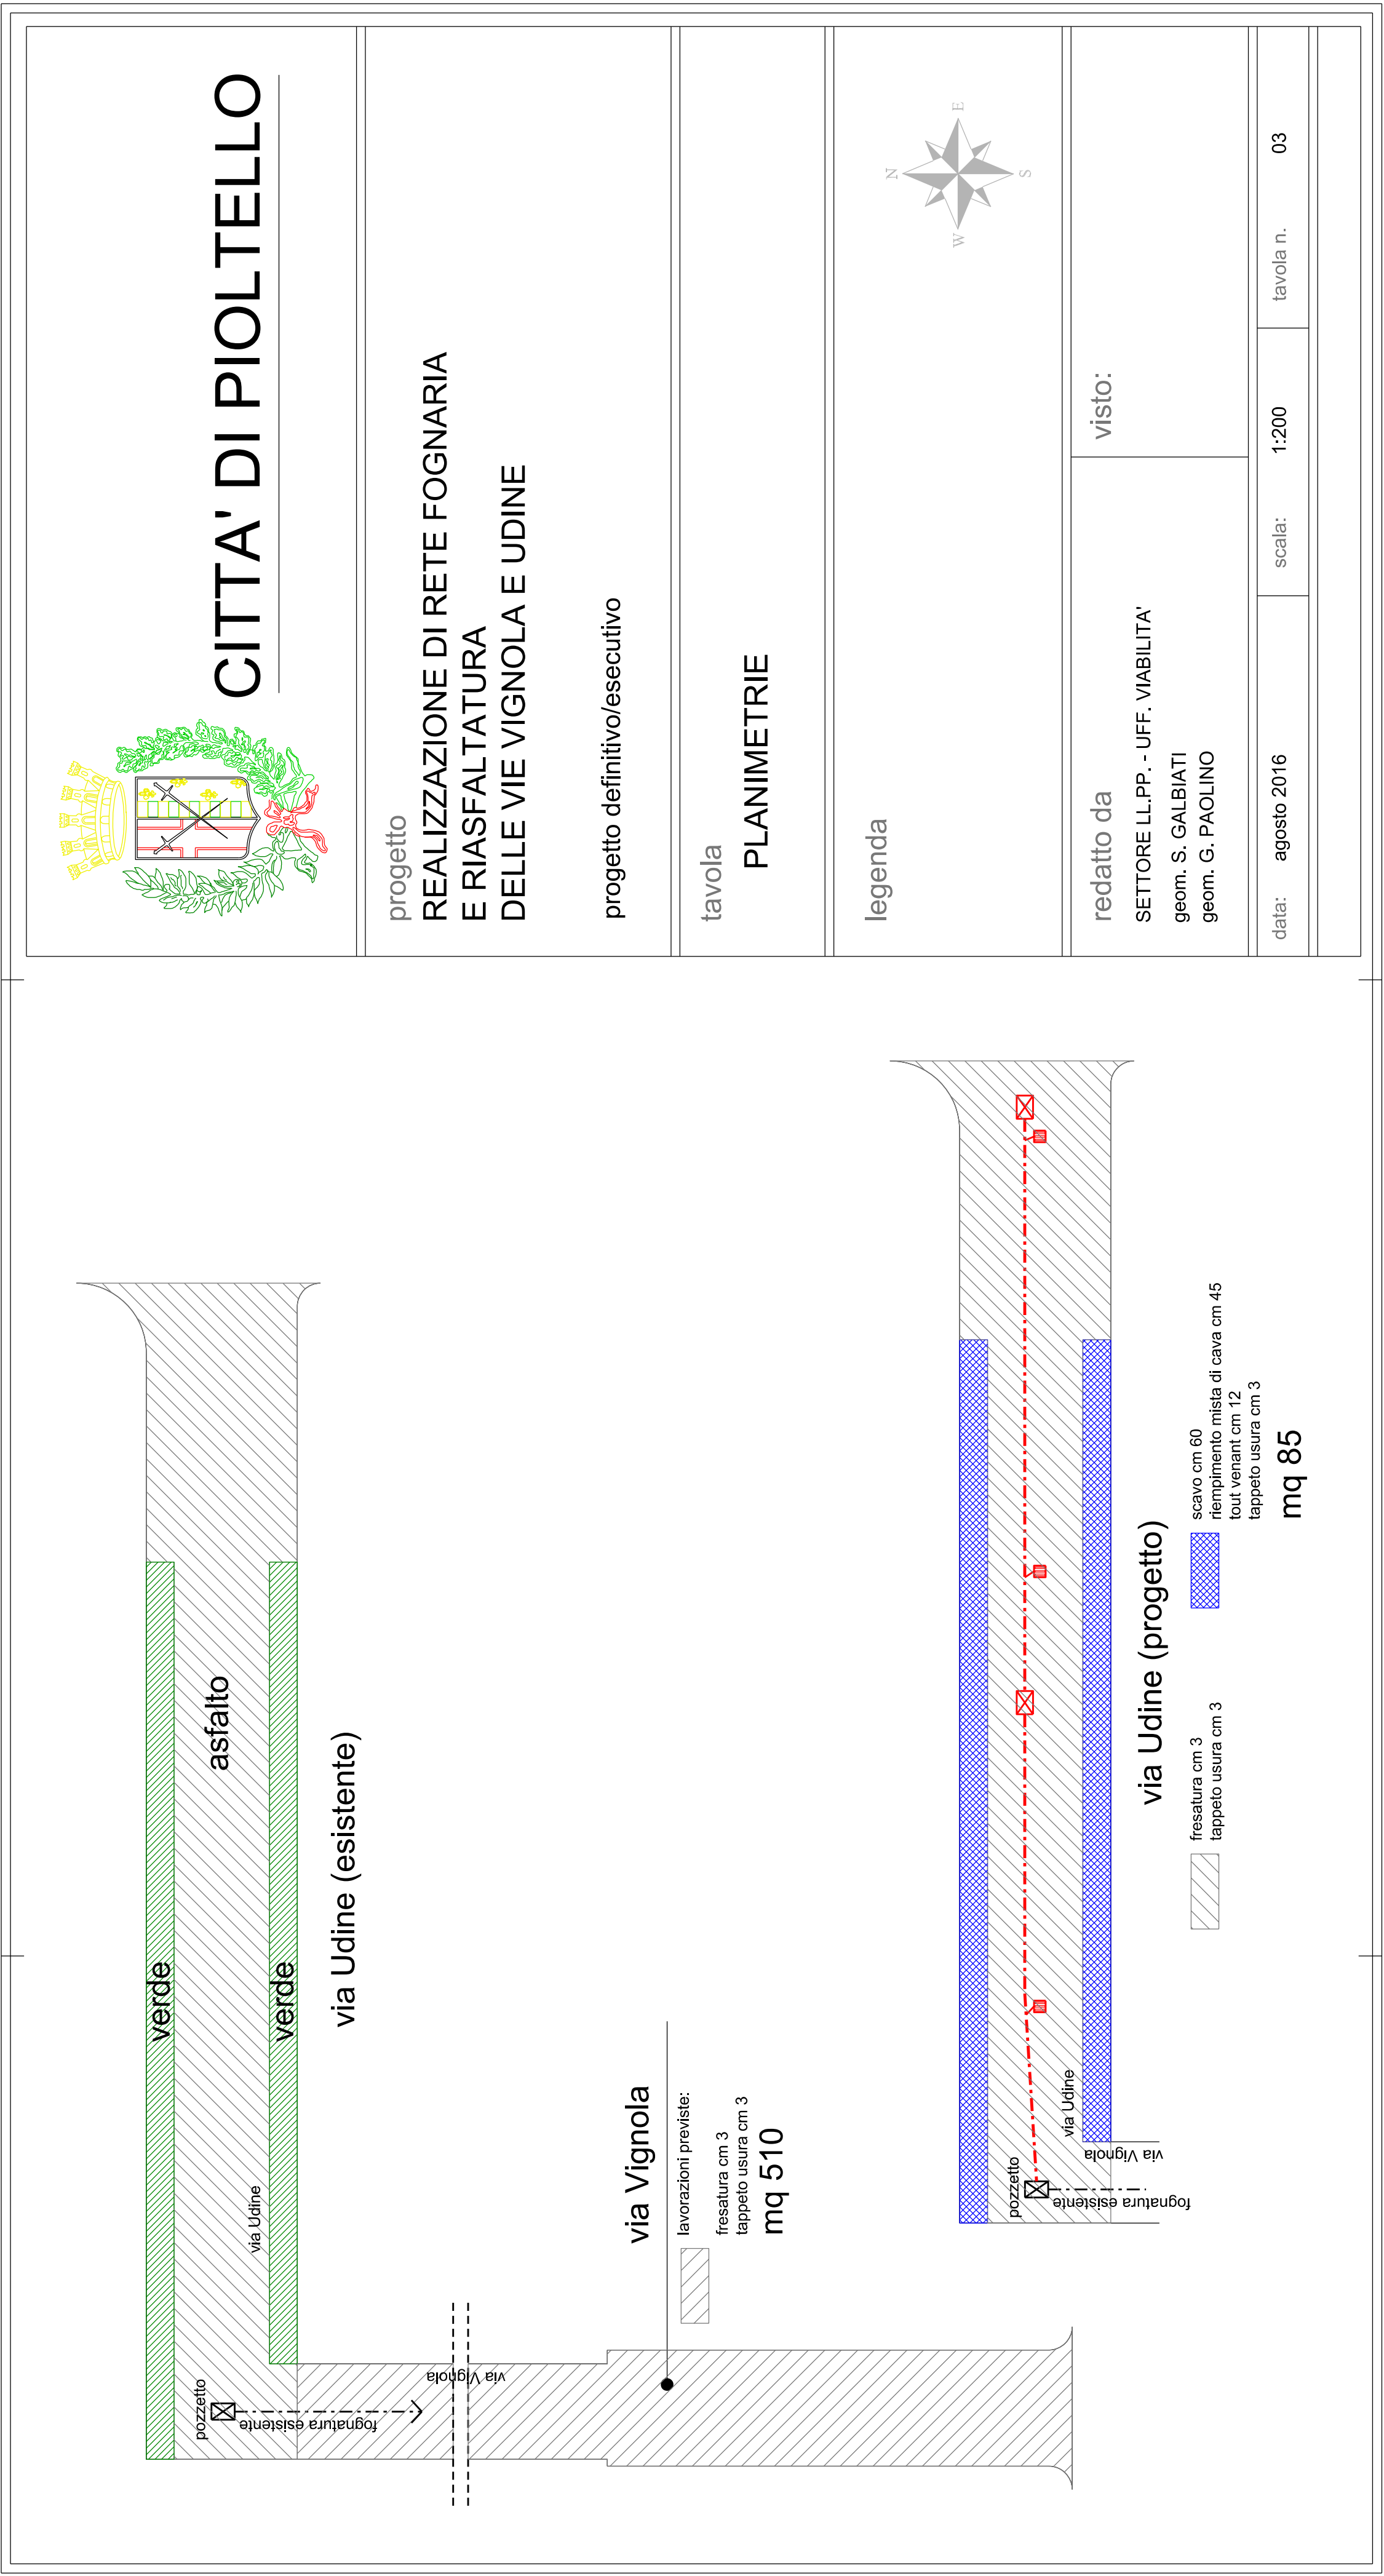[illegible][illegible]

CITTA' DI PIOLTELLO

progetto

REALIZZAZIONE DI RETE FOGNARIA
E RIASFALTATURA
DELLE VIE VIGNOLA E UDINE

progetto definitivo/esecutivo

tavola

PLANIMETRIE

legenda

redatto da

SETTORE LL.PP. - UFF. VIABILITA'

geom. S. GALBIATI

geom. G. PAOLINO

visto:

data:

agosto 2016

scala:

1:200

tavola n.

03

verde

asfalto

verde

via Udine (esistente)

pozzetto

fognatura esistente

via Vignola

via Vignola

lavorazioni previste:
fresatura cm 3
tappeto usura cm 3
mq 510

via Udine (progetto)

fresatura cm 3
tappeto usura cm 3

scavo cm 60
riempimento mista di cava cm 45
tout venant cm 12
tappeto usura cm 3
mq 85

pozzetto

fognatura esistente

via Vignola

via Udine

[illegible]

CITTA' DI PIOLTELLO

progetto

REALIZZAZIONE DI RETE FOGNARIA
E RIASFALTATURA
DELLE VIE VIGNOLA E UDINE

progetto definitivo/esecutivo

tavola

PLANIMETRIE

legenda

N

E

S

W

redatto da

SETTORE LL.PP. - UFF. VIABILITA'

geom. S. GALBIATI

geom. G. PAOLINO

visto:

data:

agosto 2016

scala:

1:200

tavola n.

03

via Vignola

via Udine

pozzetto

fognatura esistente

via Vignola

via Udine

lavorazioni previste:

fresatura cm 3

tappeto usura cm 3

mq 510

verde

asfalto

via Udine (esistente)

via Udine (progetto)

via Vignola

pozzetto

fognatura esistente

via Udine

via Vignola

fresatura cm 3

tappeto usura cm 3

scavo cm 60

riempimento mista di cava cm 45

tout venant cm 12

tappeto usura cm 3

mq 85

[illegible]